


SZKIC nr 1 WYTYCZENIA SIATKI PUNKTÓW  
Z RZĘDNYMI AKTUALNYMI  
NA SKŁADOWISKU ODPADÓW KOMUNALNYCH  
w KATOWICACH ul.ŻWIROWA  
KWATERA NR 2

**ROBI-MAX**  
**Anna Andrzejczak**  
41-100 Sienkowiec Śl., ul. Powstańców 24/2  
tel. 508-352-997, 500-132-471  
NIP 642-110-35-93 REGON 242906701

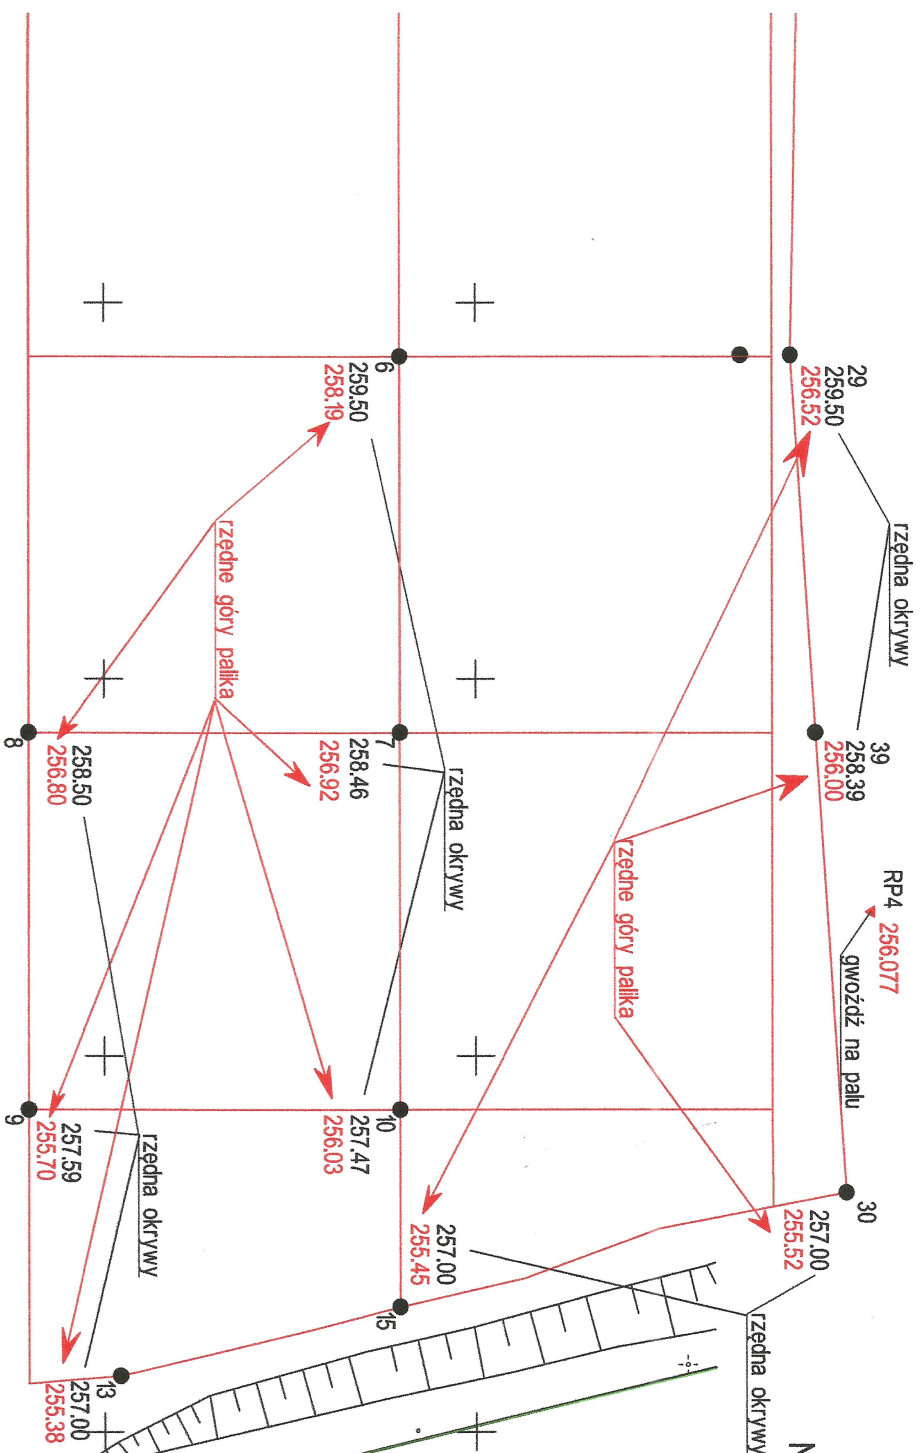

SKALA 1 : 1000  
MIASTO : KATOWICE  
OBRĘB : 0004, DĄBRÓWKA MAŁA  
SEKCJA : 6.130.30.08.1

WYKONAŁ : 02.01.2018  
Robert Andrzejczak

~~Robert Andrzejczak~~

GEODETA UPRAWNIONY

*Jerzy Mistrój*  
Świad.M.G.1 B. 8528