


STAN PRZED MODERNIZACJĄ



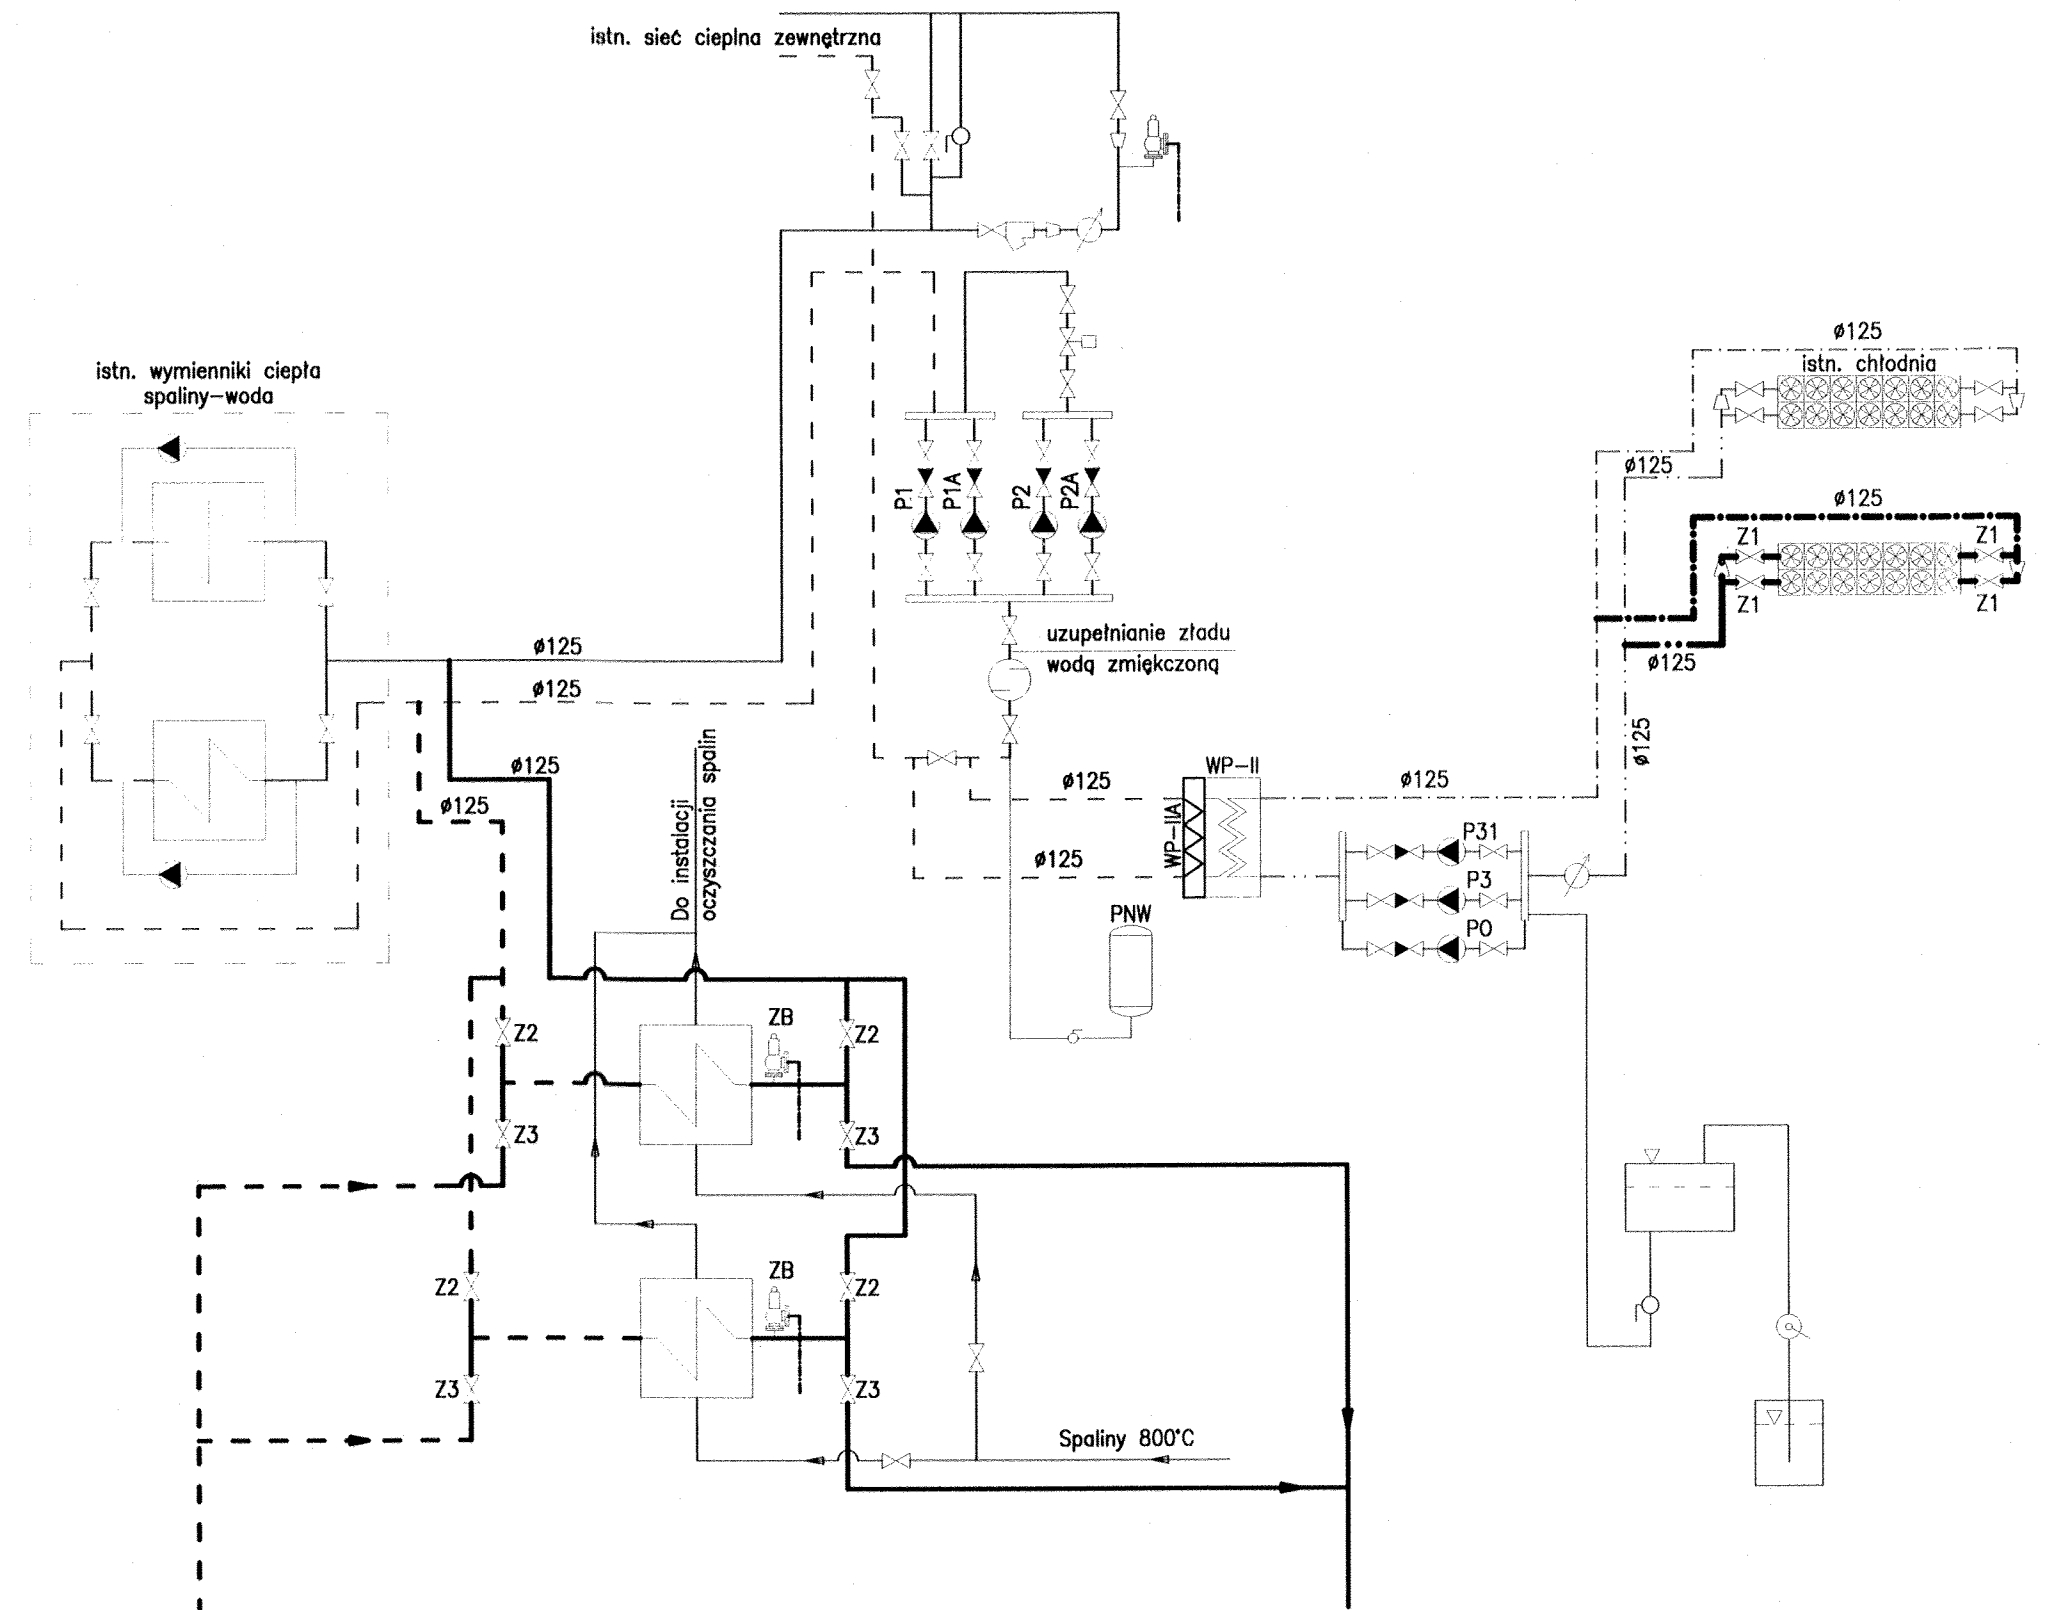


Podłączenie
TAURON Ciepło

STAN PO MODERNIZACJI

Podłączenie
TAURON Ciepło

DOKUMENTACJA ODTWORZENIOWA WYKONANA NA PODSTAWIE
RYSUNKÓW UDOSTĘPNIONYCH PRZEZ INWESTORA

L.p.	Nazwa części (zespołu)	Nr rys. lub normy	Ilość sztuk	Materiał	Warunki techniczne	Jedn. Masa	Calk. [kg]	Uwagi
Rev.0								
	Data Date	Nazwisko Name	Podpis Signature	 PRISTAL <small>PRZEDSIĘWSTWOSTWO USŁUG PROJEKTOWO-WYKONAWCZYCH</small>				
Projektował Prepared	05.2018	D.Czekaj						
Sprawdził Approved								
Projekt / Project		Klient / Client						
		MPGK Sp. z o.o. Katowice						
Tytuł / Designation					Format	Podziałka Scale		
Spalarnia Schemat podłączenia wymiennika					A2	1:100		
					Rys. nr. / Dwg. No.		SK-KM-05-024	
Rysunek ten jest własnością firmy i "PRISTAL" nie może być powielony w całości lub w części bez pisemnej zgody PRISTAL. Wszelkie zastrzeżenia						This drawing is our property and must not be copied or presented to a third party.		